





DAS
HAMERLING
WOHNKULTUR SEIT 2014

KP5 - TOP 502
1. DACHGESCHOSS

Kupkagasse 5, 1080 Wien

Wohnfläche	181,28 m²
Terrassen / Loggia gesamt	50,60 m²
Terrasse 1	19,16 m ²
Terrasse 2	28,35 m ²
Loggia	3,09 m ²

Raumhöhe = 2,70 m außer WC/Dusche = 2,55 m

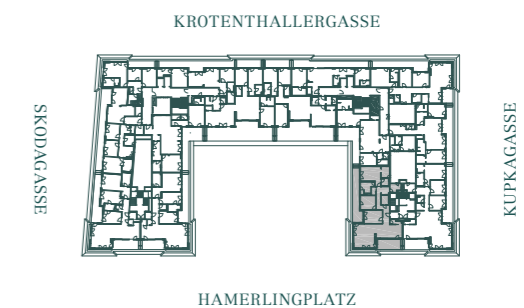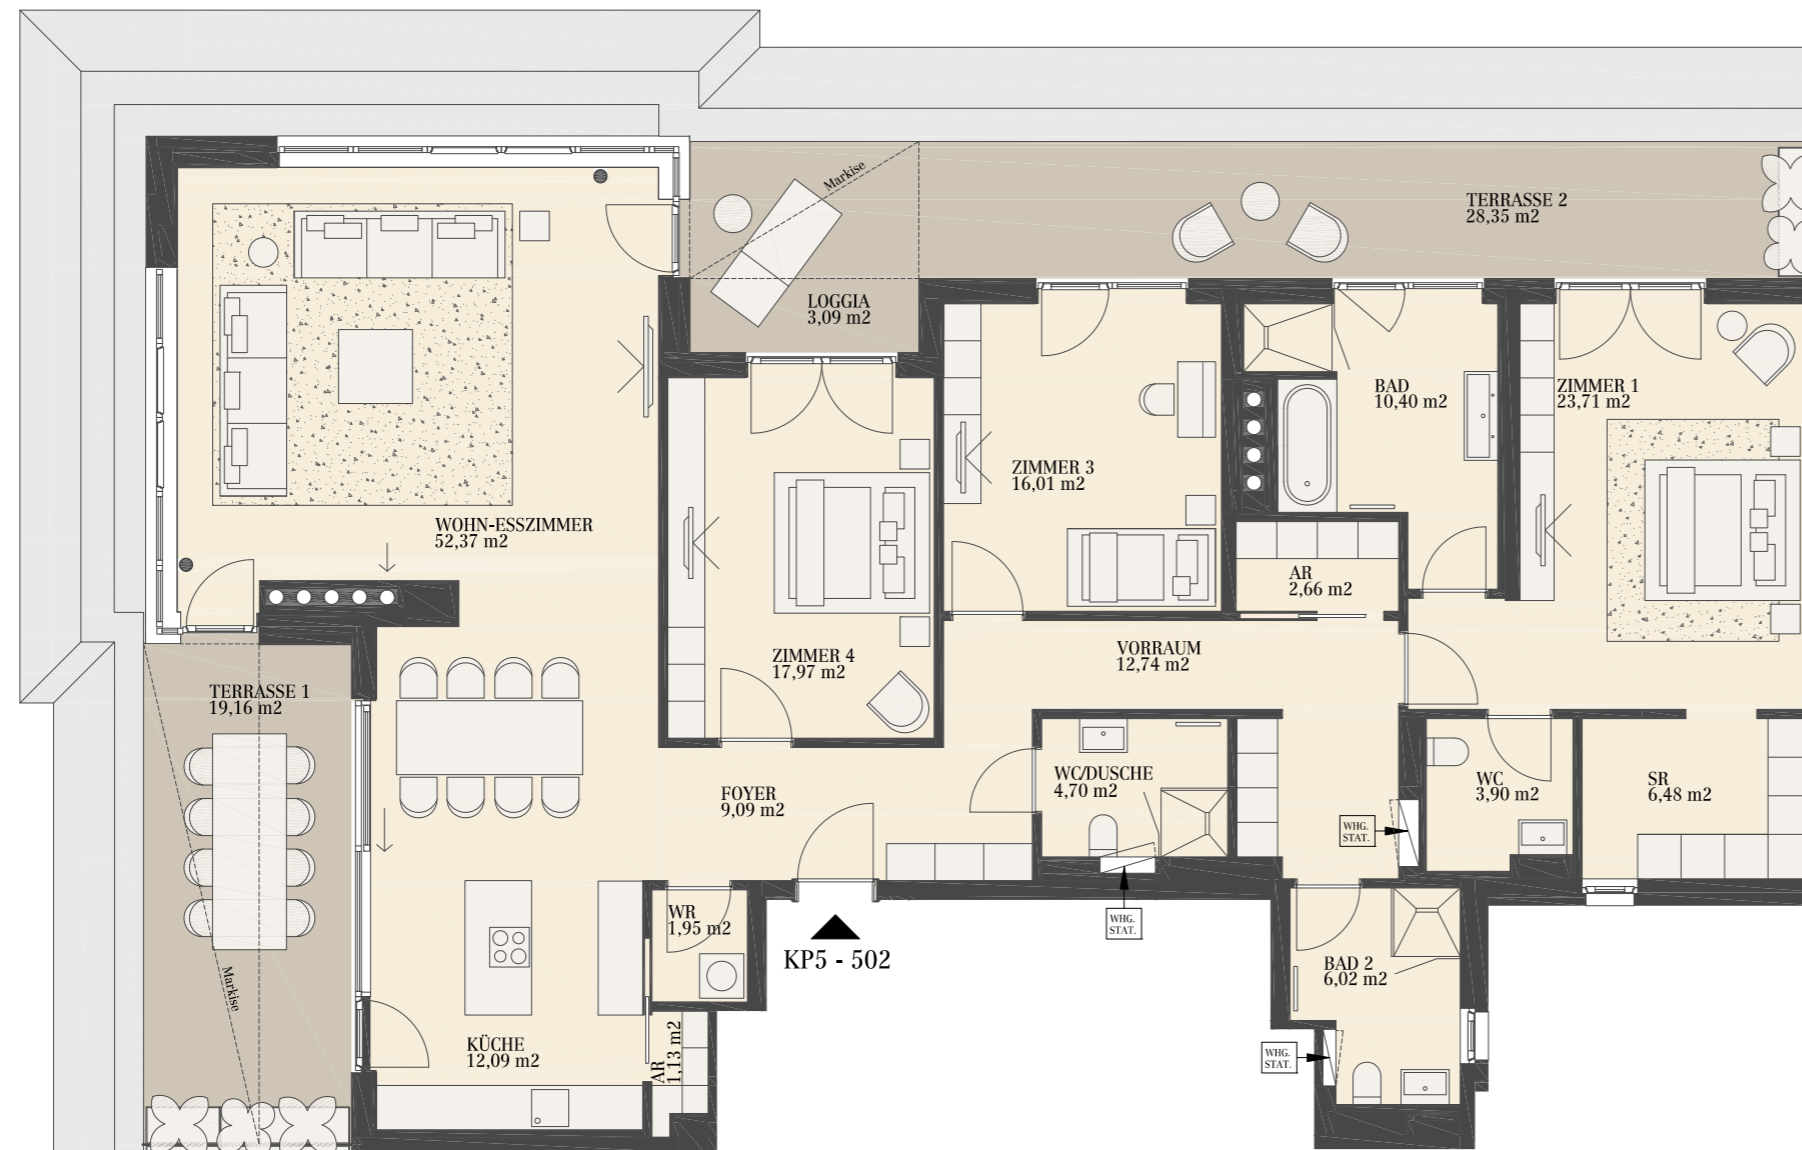

0 1 5m

Originalgröße A3
KP5.05.02

Planstand 01.10.2014. Änderungen vorbehalten. Sämtliche Maße sind Rohbaumaße.

Residenz am Hamerlingpark GmbH & Co KG
Hintere Zollamtsstraße 1
1030 Wien | Austria

T +43 1 716 90 1660 F +43 1 716 90 1020
M +43 664 6000 8660

verkauf@dashamerling.at
www.dashamerling.at