





# PENTHOUSES AM HAMERLING

**SK6 - TOP 502**  
1. DACHGESCHOSS  
Skodagasse 6, 1080 Wien

<b>Wohnfläche</b>	<b>160,95 m<sup>2</sup></b>
<b>Terrassen / Loggia ges</b>	<b>48,58 m<sup>2</sup></b>
Terrasse 1	18,82 m <sup>2</sup>
Terrasse 2	25,28 m <sup>2</sup>
Loggia	4,48 m <sup>2</sup>

Raumhöhe = 2,70 m außer  
WC = 2,52 m  
Teilfläche SR = 2,52 m  
Teilfläche Küche = 2,50 m

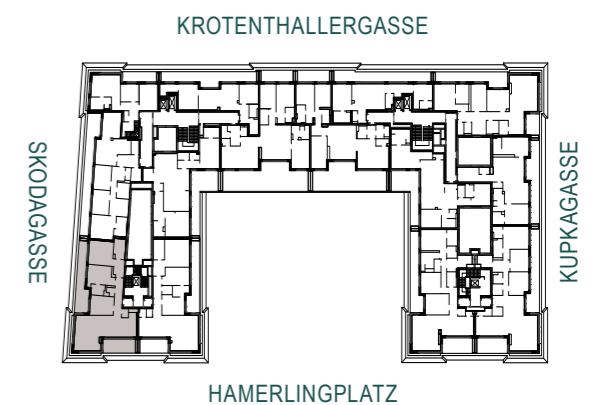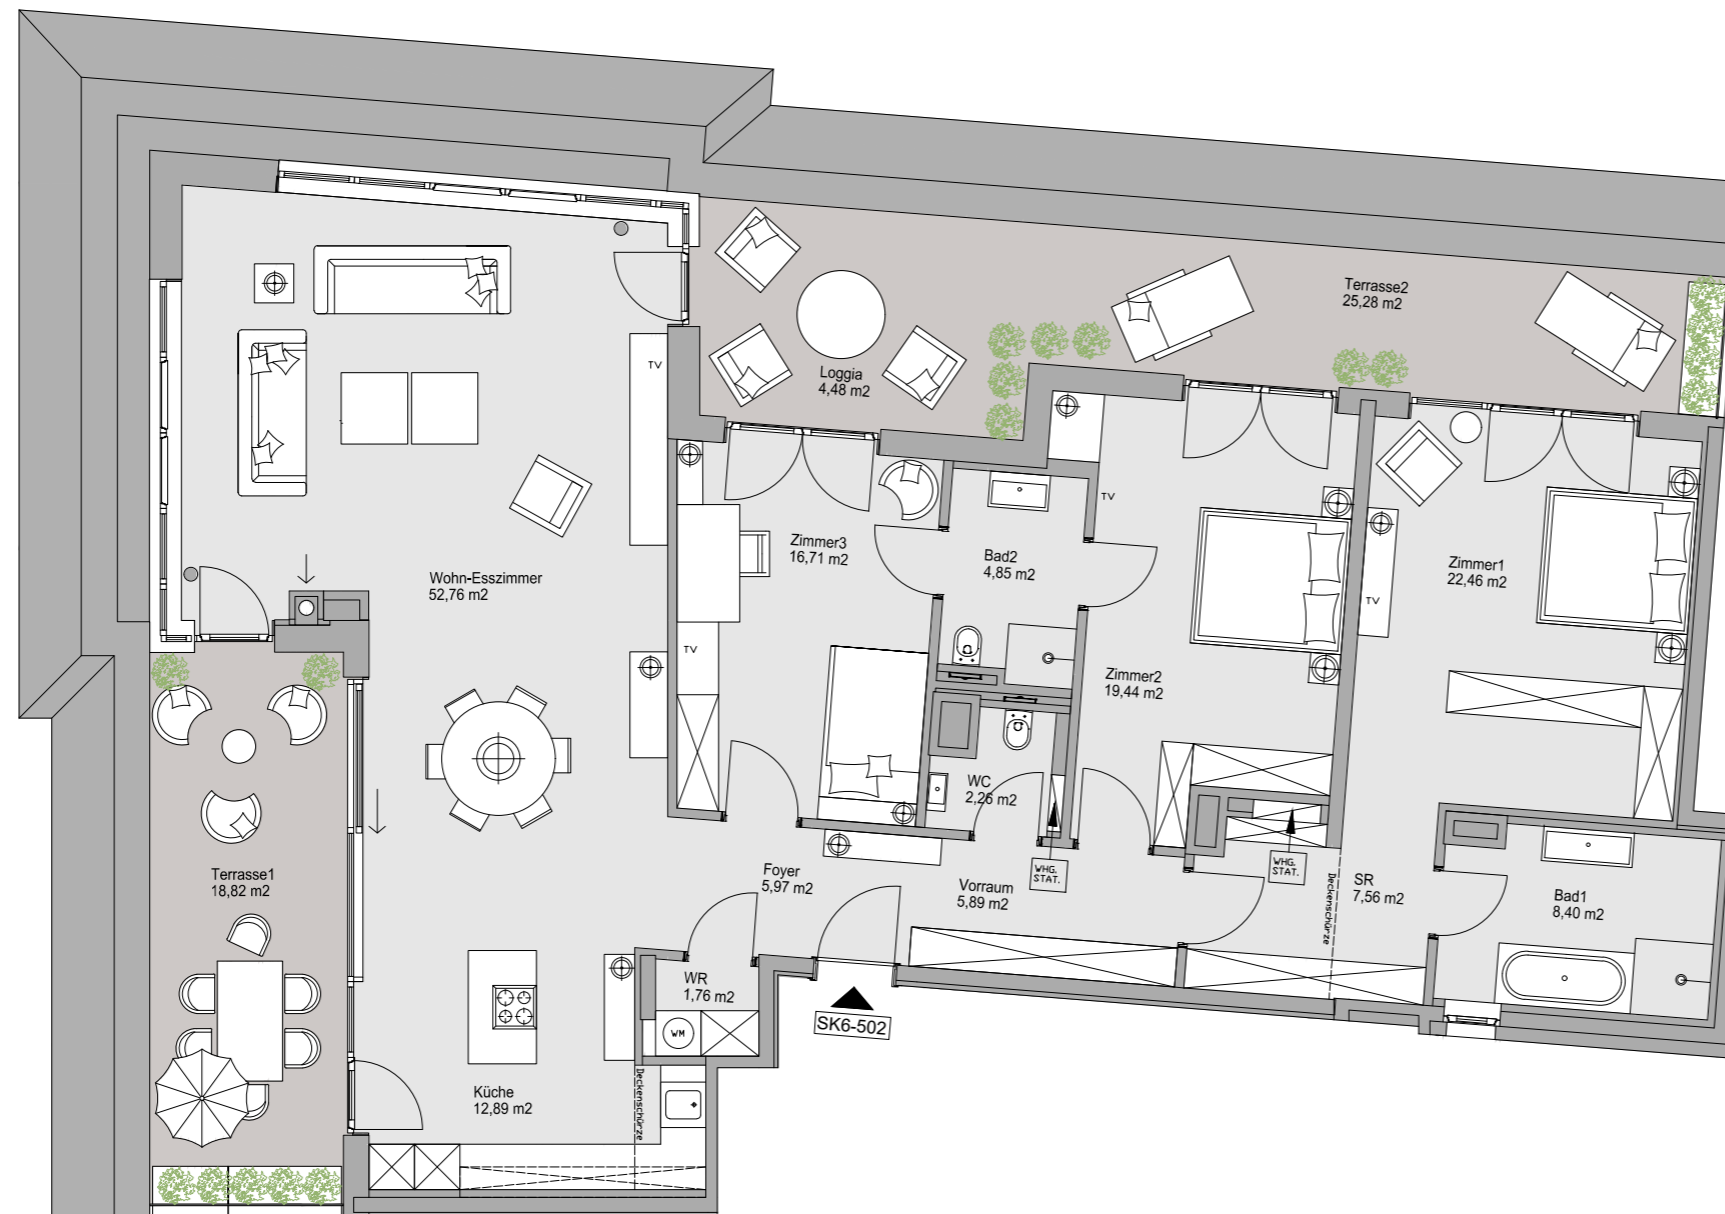

Planstand 01.08.2016. Änderungen vorbehalten. Sämtliche Maße sind Rohbaumaße. Die Möblierung ist nur symbolhaft und nicht im Kaufpreis enthalten.

Residenz am Hamerlingpark GmbH & Co KG  
Hintere Zollamtsstraße 1  
1030 Wien | Austria

**T** +43 1 716 90 1660 **F** +43 1 716 90 1020  
**M** +43 664 6000 8660

verkauf@dashamerling.at  
www.dashamerling.at